
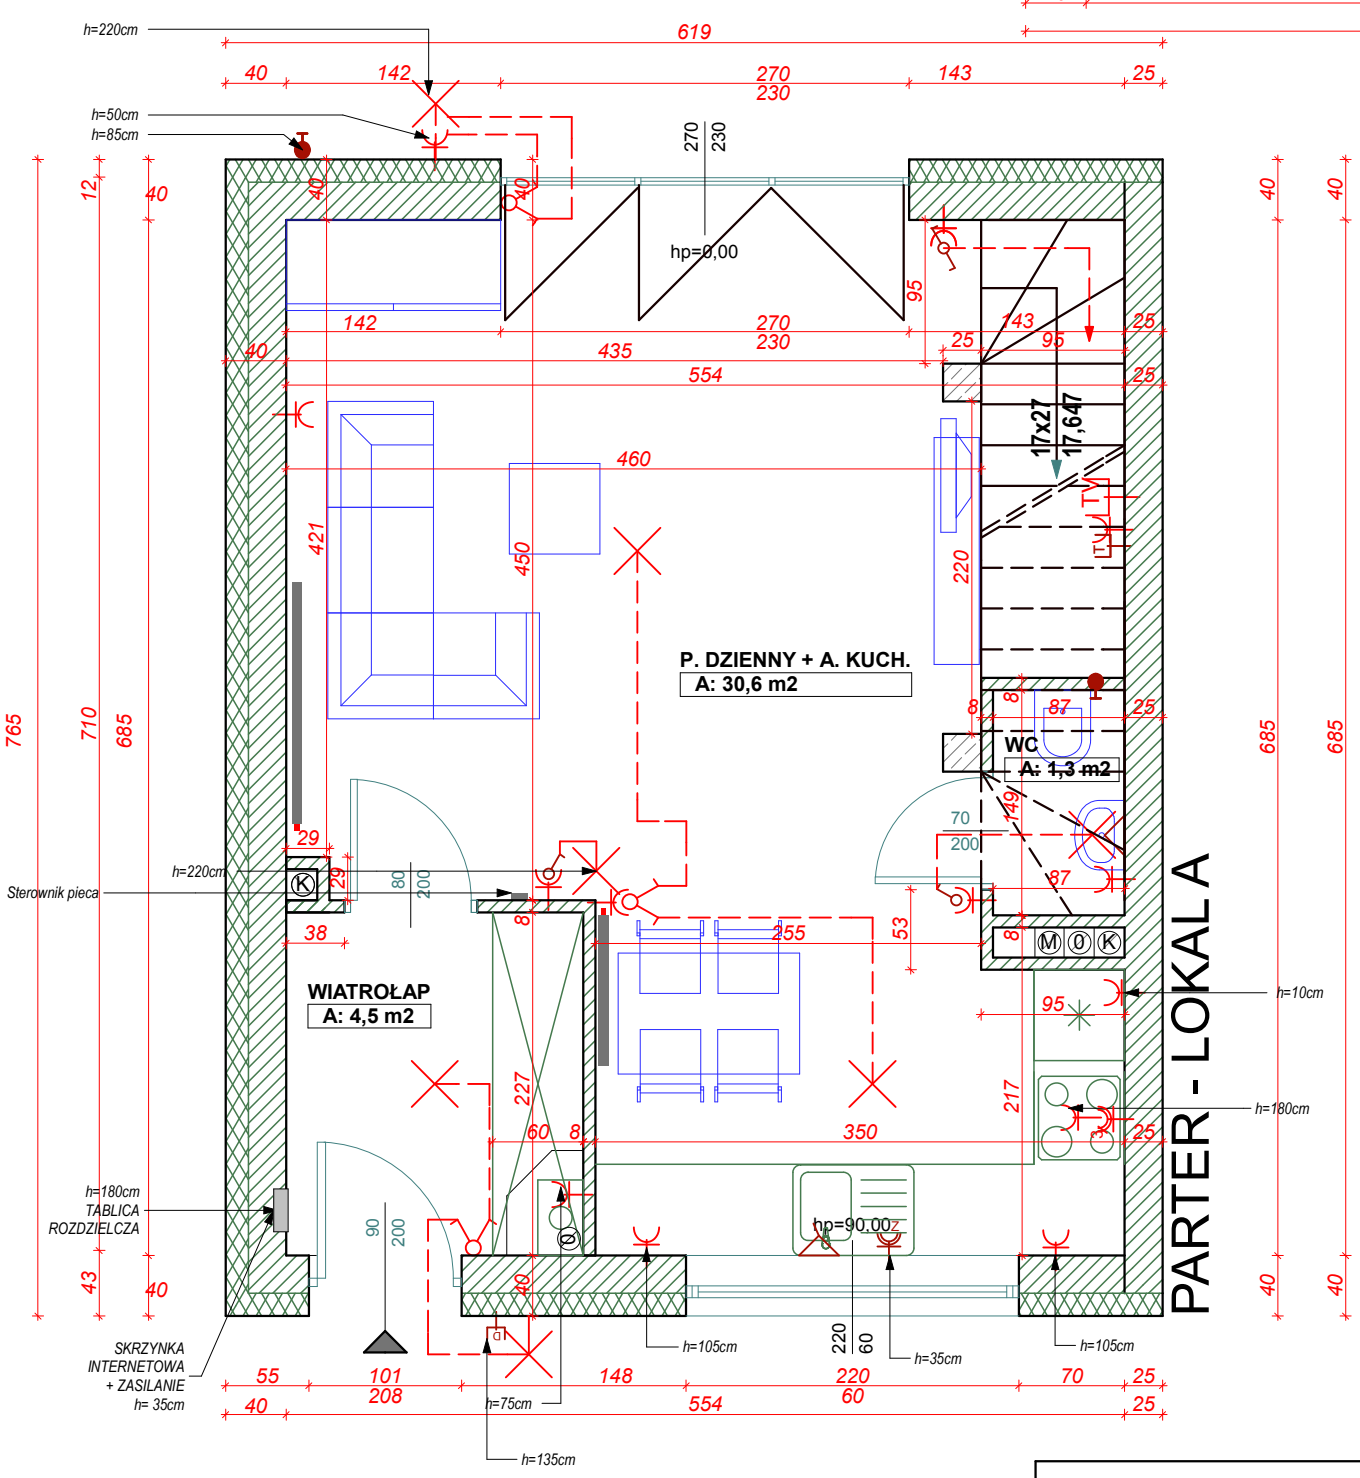


LEGENDA:

- gniazdo wtykowe 1P+N+PE
- gniazdo sitowe 3P+N+PE, h=0,2m
- gniazdo do zmywarki, h=1,15m
- wyłącznik 1. bieg., h=1,35m
- wyłącznik schodowy, h=1,35m
- wyłącznik seryjny, h=1,35m
- wyłącznik krzyżowy, h=1,35m
- gniazdko telefoniczne
- gniazdko telewizyjne
- dzwonek
- wypust oświetleniowy
- tablica rozdzielcza 30x18, h=200cm
- bateria stojąca umywalkowa
- bateria z prysznicem
- bateria stojąca do zlewozmywaka
- podejście wody i odpływ
- pion wentylacyjny
- pion kanalizacyjny
- grzejniki płytowe
- grzejniki drabinkowe

4 POK. - 64,0 m²
PARTER /
1 PIĘTRO

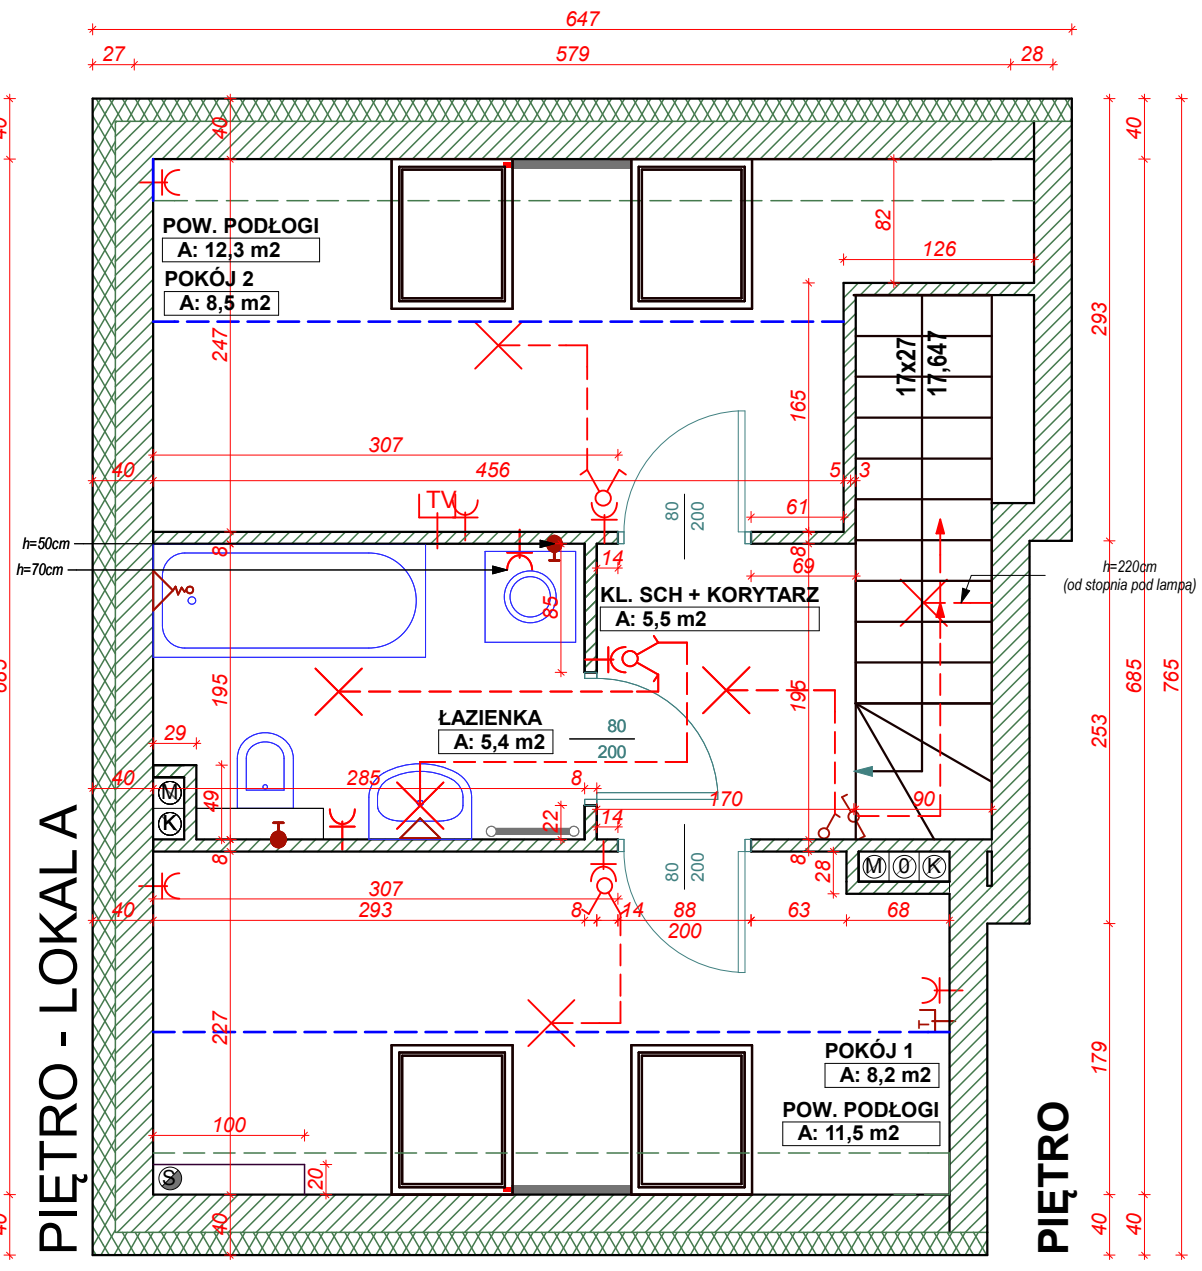

POWIERZCHNIE POMIESZCZEŃ MIERZONE
WG NORMY PN - ISO 9836:1997

ZAŁĄCZNIK NR 4

Dopuszcza się wprowadzenie zmian przez głównego projektanta

OSIEDLE "SOWIE"

OZNACZENIE MIESZKANIA		BRANŻA	
BUDYNEK - Z - LOKAL A		elektr. /co / wod-kan	
UZGODNIŁ	DATA	SKALA	POTWIERDZENIE PODPISEM
mgr inż. arch. E. SZCZUDŁO	09.03.2017	1:50	

